


PŘEHLEDNÁ SITUACE
III/40813 Vysočany – Bitov, ochranná svodidla

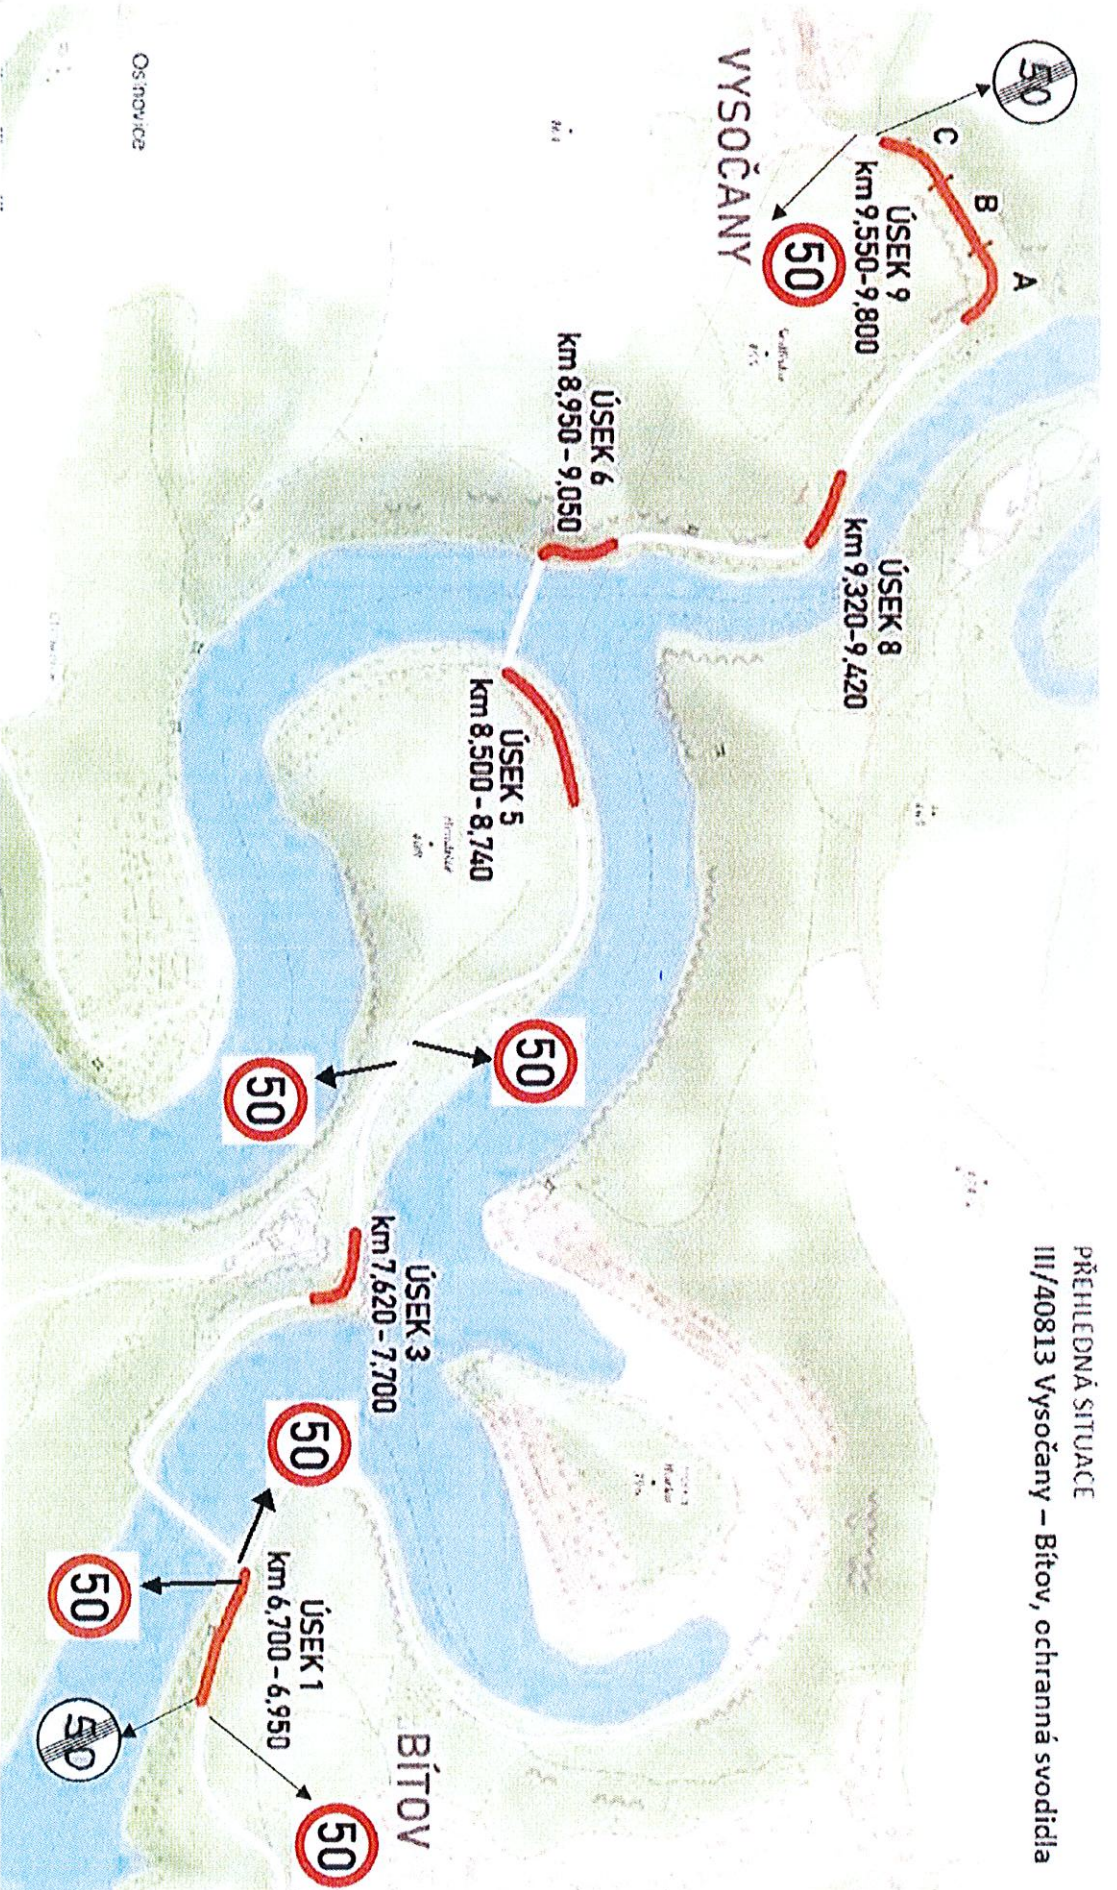

DOPRAVNÍ ZNAČENÍ - III-40813 - Vysočany-Bitov

- umístění betonových svodidel
- umístění DZ B20a - „Nejvyšší dovolená rychlost“ (50 km/hod)
- umístění DZ B20b - „Konec nejvyšší dovolené rychlosti“

SOUHLASÍMÉ dle ustanovení §77 odst. 1 písm. c) zákona č. 361/2000 Sb., o provozu na pozemních komunikacích, ve znění pozdějších předpisů

č.j.: KRPB-71395/ČJ-2020-061306

Znojmo dne 14. dubna 2020

za DI ZN por. Mgr. Ladislav LOUN

POLICIE ČESKÉ REPUBLIKY
KRAJSKÉ ŘEDITELSTVÍ POLICIE
JIHOVRAVSKÉHO KRAJE
DOPRAVNÍ INSPEKCE
670 20 Znojmo 2