
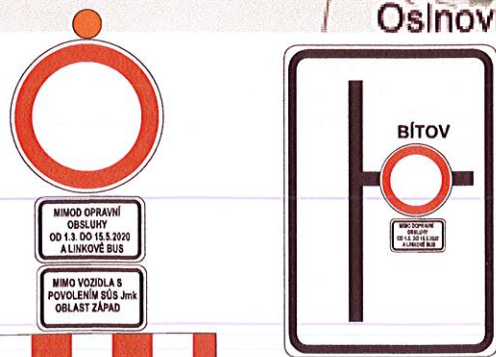
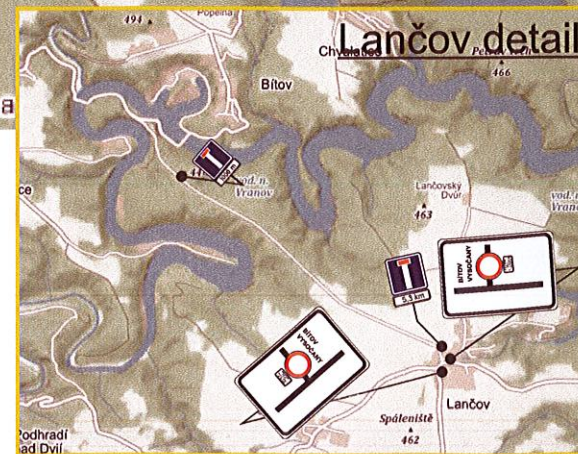


Stanovení přechodné úpravy provozu - sil. III/40813

Urbania

Souhlasíme KRPB 29993/ČJ-2020-061306
Znojmo 10.2.2020. Za DÍ por.Ing.Latner

POLICIE ČESKÉ REPUBLIKY
KRAJSKÉ ŘEDITELSTVÍ POLICIE
JIHOMORAVSKÉHO KRAJE
DOPRAVNÍ INSPEKTORÁT
670 20 Znojmo 3

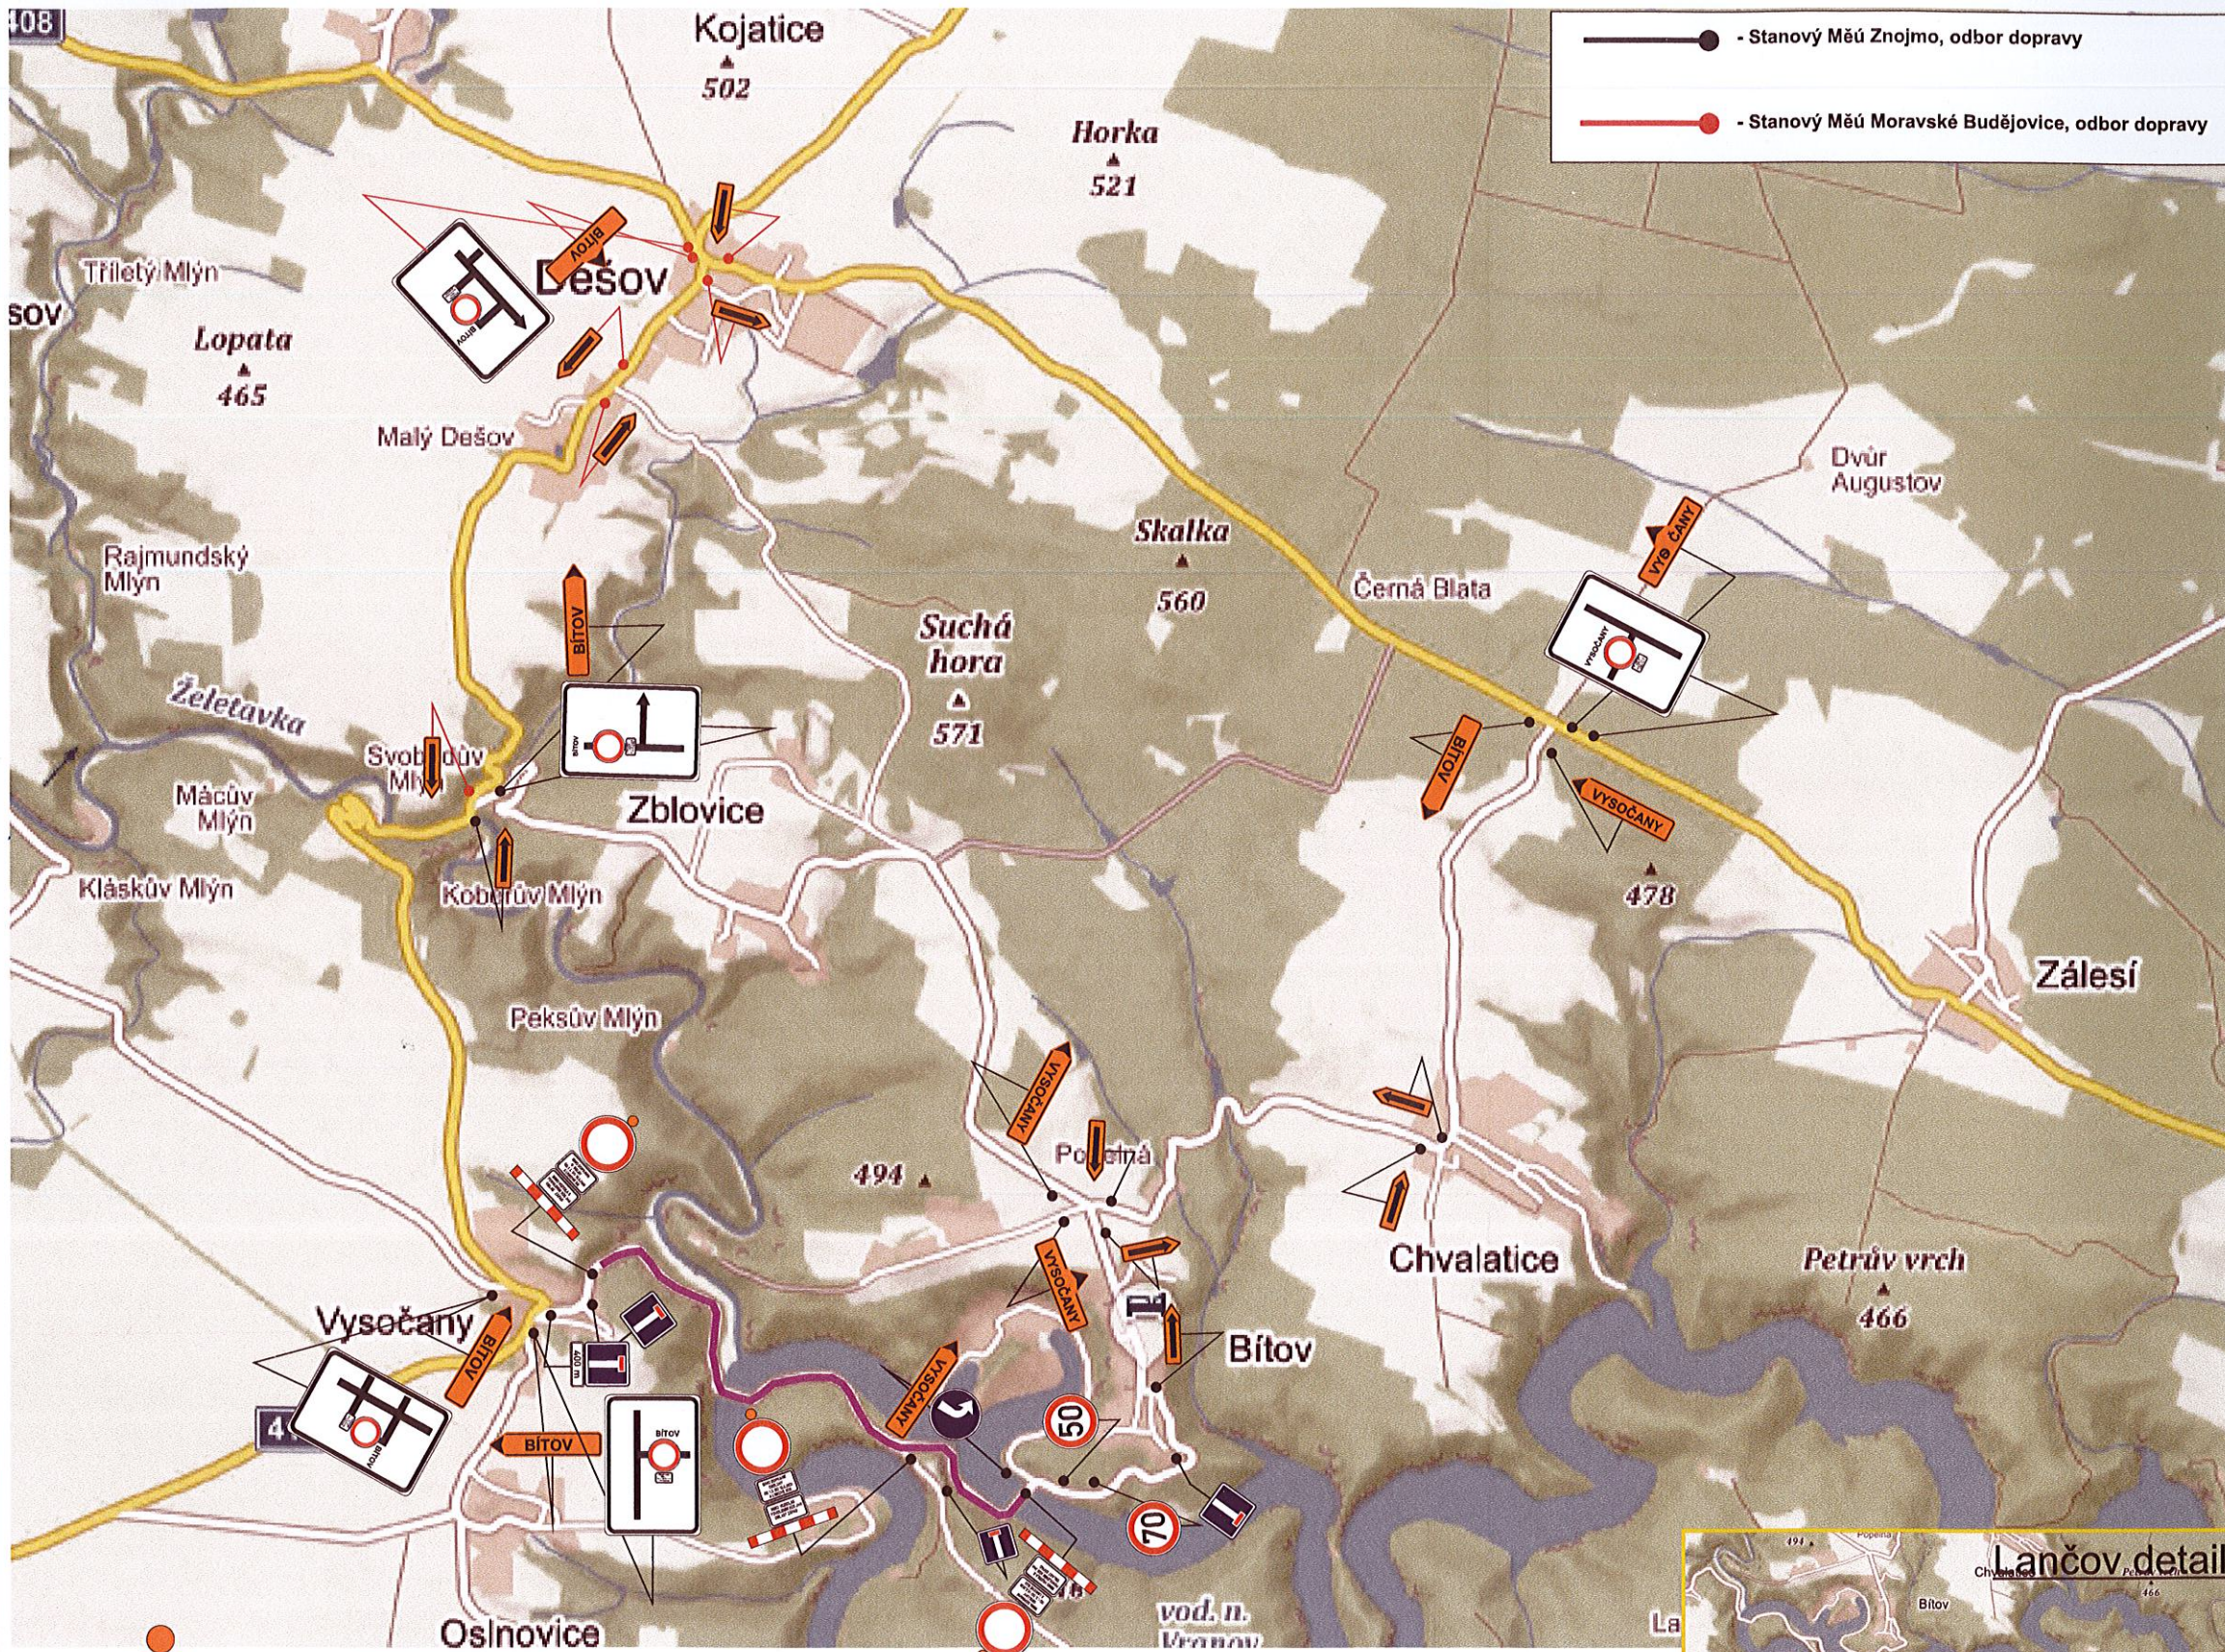

NAVRHOVAL: Pavel Karfík	VYPRACOVAL: Pavel Karfík	ZPRACOVATEL: Urbania-jlh, s.r.o. Přímětická 3659/70, 66902 Znojmo tel. 733 183 983, 733 183 958 jlh@urbania.cz
ŽADATEL: Správa a údržba silnic Jmk - oblast Západ Kotkova 3725/24, Znojmo		DATUM: 23.9.2019
AKCE: Úplná uzavírka sil.III/40813 - sanace skal		MĚŘÍTKO:
VÝKRES: SITUACE PŘECHODNÉHO DOPRAVNÍHO ZNAČENÍ		ZAKÁZKA Č.:
		VÝKRES Č.: 1.