




LEGENDA

- TRVALÉ SVISLÉ DOPRAVNÍ ZNAČENÍ
- ZÁBOR (DÉLKA ZÁBORU cca 250 m)
- MOBILNÍ SEMAFOROVÁ SOUPRAVA
- PŘECHODNÉ SVISLÉ DOPRAVNÍ ZNAČENÍ
- PŘECHODNÉ VODOROVNÉ DOPRAVNÍ ZNAČENÍ

POZNÁMKA: PŘECHODNÉ DOPRAVNÍ ZNAČENÍ BUDE OSAZENO DLE TP 65, 66 A 133.

DOKA

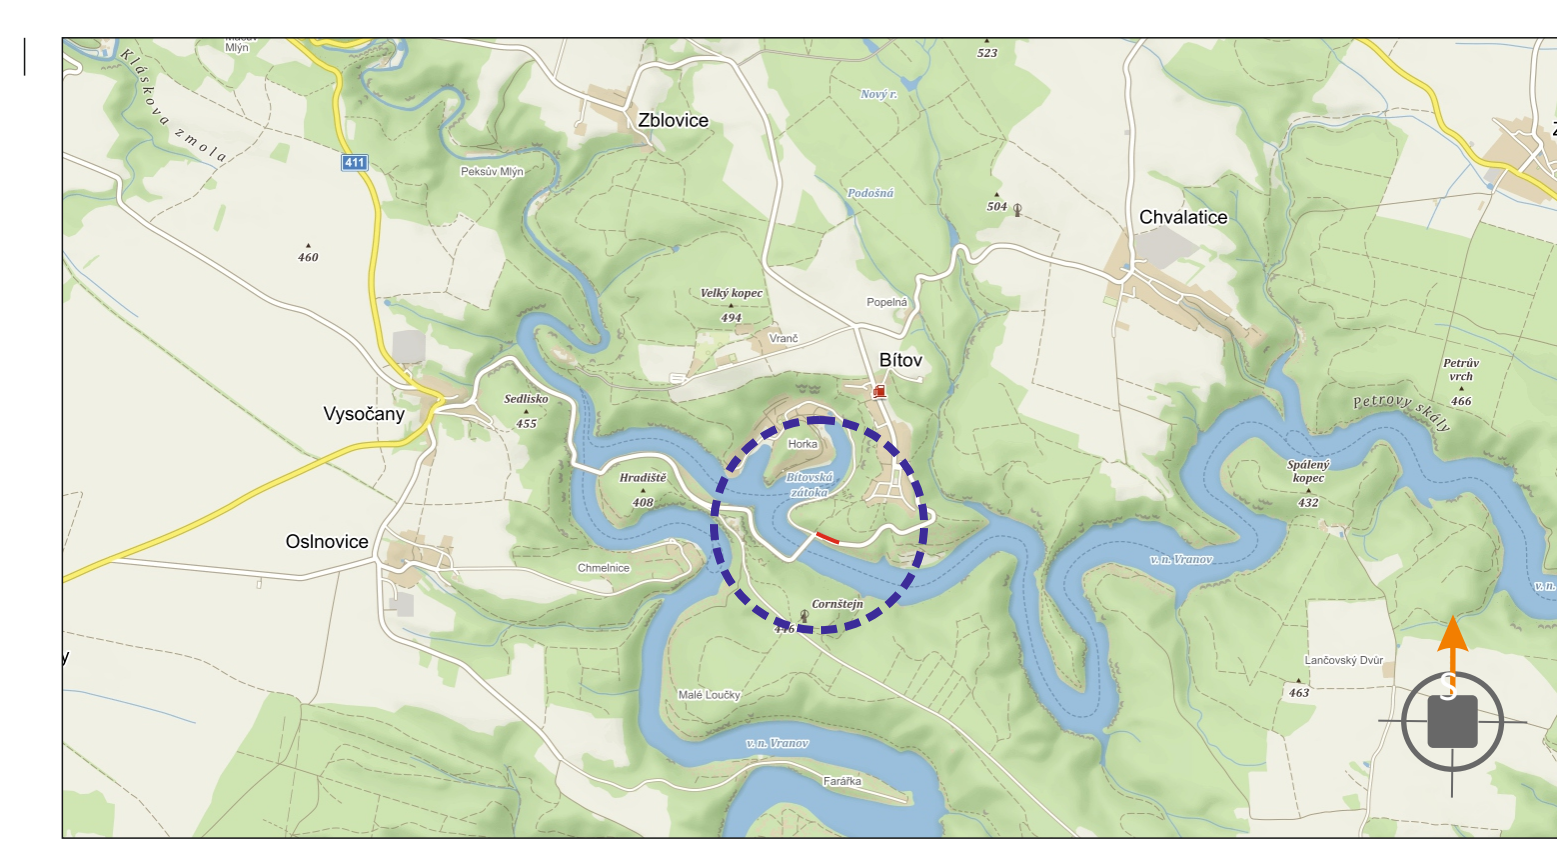

POTVRZENÍ PLATNOSTI DOKUMENTACE:

POLICIE ČESKÉ REPUBLIKY - DOPRAVNÍ INSPEKTORÁT ZNOJMO:	SPRÁVA A ÚDRŽBA SILNIC JMK, OBLAST ZÁPAD:

<ul style="list-style-type: none"> • Svísle dopravní značení • Vodorovné dopravní značení • Provizorní dopravní značení • Projektování dopravního značení <p>DOKA, s.r.o., provozovna: Na návsi 11/5, Holásky, 620 00 Brno, IČ: 63471752, DIČ: CZ63471752, e-mail: info@dokadz.cz, www.dokadz.cz, mob.: 603 881 905</p>			
VEDOUcí PROJEKTANT	Bc. Jakub LACH		
ZODPOVĚDNÝ PROJEKTANT	Bc. Jakub LACH		DOKA, s.r.o.
VYPRACOVAL	Ondřej HEJDUŠEK		Na návsi 11/5, Holásky, 620 00 Brno
KRESLIL	Ondřej HEJDUŠEK		IČ: 63471752, DIČ: CZ63471752
KONTROLOVAL	Aleš TESAŘ	www.dokadz.cz	mob.: 603 881 905
KRAJ:	JIHO MORAVSKÝ	OKRES:	ZNOJMO
KÚ:	BÍTOV		
DATUM	03/2020	FORMÁT	7x A4
MĚŘÍTKO	-----	ÚČEL	RDS
ČÍS. ZAKÁZKY	PDZ -	ARCHIVNÍ ČÍS.	2020 -
NÁZEV VÝKRESU:	SITUACE PŘECHODNÉHO DOPRAVNÍHO ZNAČENÍ		
ČÍS. SOUPRAVY	ČÍS. PŘÍLOHY		